PROVOD
Inženýrská společnost s r.o.
Bukov, V Podhájí 226/28
Ústí nad Labem, PSČ 40001

PROJEKTOVÁ DOKUMENTACE K ÚZEMNÍMU SOUHLASU



Obec Dymokury - kanalizační přípojka k č.p.47 – část Svídnice

Datum: srpen 2020 **Paré č.:**

Revize č.: 1 (prosinec 2020)

Obsah

1. Technická zpráva

1.1 Identifikační údaje stavby a investora

1.2 Všeobecná část

1.3 Technické řešení

1.4 Výpočet množství vod

1.5 Nakládání s odpady

1.6 Výpis dotčených pozemků

1.7 Délka kanalizační přípojky

2. List kanalizační přípojky 1 : 250

3. Podélný profil 1 : 200 / 100

4. Katastrální mapa 1 : 500

5. Vzorový příčný řez uložení potrubí 1 : 25

6. Vzorový výkres DČJ 1 : 25

PROVOD inženýrská společnost, s.r.o.
Bukov, V Podhájí 226/28
400 01 Ústí nad Labem

tel. : 475 201 580-1
fax. : 475 211 413
E-mail : provod@provod.cz

TECHNICKÁ ZPRÁVA

1. Identifikační údaje

Akce	:	**Obec Dymokury - kanalizační přípojky**
Místo	:	k.ú. Dymokury, k.ú. Svídnice u Dymokur, k.ú. Černá Hora u Dymokur
Kraj	:	Středočeský
Okres	:	Nymburk
Investor	:	Obec Dymokury a majitelé jednotlivých nemovitostí
Stupeň dokumentace	:	Projektová dokumentace k územnímu souhlasu dle §76 zákona č. 183/2006 Sb. (Stavební zákon)
Projektant	:	PROVOD – inženýrská společnost s r. o. Bukov, V Podhájí 226/28 400 01 Ústí nad Labem *zapsaná v OR KS Ústí nad Labem odd. C, vl. 12676*
Autorizovaný inženýr	:	Ing. Petr Plichta Autorizovaný inžnýr pro vodohospodářské stavby ČKAIT – 0401243 PROVOD – inženýrská společnost s r. o. Bukov, V Podhájí 226/28 400 01 Ústí nad Labem
Dodavatelský systém	:	Dodavatel stavby veřejných částí kanalizačních přípojek bude vybrán výběrovým řízením, dodavatel stavby soukromé části kanalizační přípojky bude vybrán majitelem nemovitosti.

2. Všeobecná část

Předkládaná projektová dokumentace řeší kanalizační přípojku pro rodinný dům **č.p.47** v obci Dymokury – místní části Svídnice. Majitelem nemovitosti je pan **Bulander Josef**.

3. Technické řešení

Současný stav : Splaškové vody z rodinného domu jsou odvedeny do stávající žumpy.

Navržené řešení: Navržené technické řešení respektuje ustanovení zákona č. 274/2001 Sb. o vodovodech a kanalizacích pro veřejnou potřebu ve znění pozdějších předpisů a jeho prováděcí vyhlášku č. 428/2001 Sb. ve znění pozdějších předpisů (48/2014 Sb.). Projektová dokumentace je v souladu s požadavky ČSN 75 61 01:2012 „Stokové sítě a kanalizační přípojky“, ČSN EN 75 61 11 „Venkovní tlakové systémy stokových sítí“, ČSN EN 752:2008 ČSN EN 752:2008 „Odvodňovací systémy vně budov“, dále s ČSN 73 6005, ČSN 75 6760 a ČSN EN 124.

Vedení a napojení přípojky: Kanalizační přípojky budou gravitačně přepojeny do domovní čerpací jímky (DČJ) Z této DČJ bude odpadní voda vytlačena potrubím **PE100 DN 50 SDR 11** do nově navržené kanalizační stoky a to 30cm nad dno šachty.

Úprava šachty ŠB2-3: Přípojka č.p. 47 bude zaústěna zhruba 30cm nad dno šachty, na tlakové potrubí se osadí koleno, které bude bránit vymletí boční stěny šachty a na dno šachty pod žlábek bude umístěna kamenina.

PROVOD inženýrská společnost, s.r.o.
Bukov, V Podhájí 226/28
400 01 Ústí nad Labem
tel. : 475 201 580-1
fax. : 475 211 413
E-mail : provod@provod.cz

Dešťové vody nesmějí být přepojeny do nově navrhované kanalizační přípojky.

Stávající žumpa bude vyřazena z provozu.

Domovní čerpací jímka: Bude provedena jako plastová korugovaná šachta o průměru cca 800 mm a celkové výšce cca 2000mm s kruhovým poklopem průměru 600mm a rámem třídy A30 nebo A15 dle terénu a zatížení (v pojízdných plochách musí být jímka celá obetonovaná s vyztuženou roznášecí deskou a poklopem třídy B125 s roznášecím rámem). Jímka bude osazena na podkladní desku z betonu C 12/15 tl. 150mm se štěrkopískovým podsypem tl. 100mm v případě spodní vody, do ještě zavlhlého betonu. V místech, kde je vysoká hladina spodní vody uvažujeme s obetonováním jímek do výše hladiny spodní vody, minimálně však do 1/3 výšky šachty. Při betonáži se jímka musí napustit vodou tak, aby voda byla o cca 500 mm výš, než betonová směs. Síla obetonování cca 150 mm.

Čerpadlo: Objemové čerpadlo bude zhotoveno v celonerezovém provedení s řezacím zařízením. Konstrukce hydraulické části se skládá z nerezového vřetene otáčejícího se v gumovém statoru. Elektromotor čerpadla má vnitřní prostor chlazený vodou, musí být opravitelný a jeho části musí být vyměnitelné.

Snímaní hladiny a řídící jednotka: Součástí čerpací stanice je skříňka s řídící jednotkou se zobrazovacím zařízením a případně s akustickým alarmem. Řídící jednotka umožňuje ruční odčerpávání, zobrazuje všechny stavy čerpadla (nečinné, porucha, provoz, maximální hladina v odpadní jímce).

Provozní snímání výšky hladiny je zajištěno vodivostními sondami, které jsou napájeny střídavým bezpečným napětím max. 12V a záložně plovákovými spínači, které zajišťují záložní snímání hladiny. Řídící jednotka obsahuje proudový chránič a motorový spínač jako ochranu motoru čerpadla při jeho přetížení, nebo výpadku jedné z fází.

Armatury: V každé čerpací stanici je sestava armatur obsahující kulový uzavírací ventil, nerezovou kanalizační zpětnou klapku, nerezový pojišťovací ventil a plastové armatury. Pospojování musí umožnit demontáž čerpadla bez nutnosti vstupování do šachty.

Elektro přívod: Do místa, kde bude umístěna ovládací automatika, je třeba přivést napájecí kabel z domovního rozvaděče. Napájecí kabel je nutno zapojit na jistič 10A charakteristiky B (pro jednofázový přívod 16A charakteristiky B). Typ napájecího (přívodního) kabelu CYKY-J 5x2,5 (pro jednofázový přívod CYKY-J 3x2,5). Proudový chránič je součástí automatiky. Pokud domovní elektrorozvod již proudový chránič obsahuje, je třeba přívodní kabel zapojit mimo tento proudový chránič. Na elektro přívod musí být vystavena revize.

Propojení kabelového vedení (silové a ovládací): Mezi šachtu a ovládací automatiku je potřeba položit chráničku D40 v min. hloubce 30 cm.

Napojení nátoku z domu: Do místa výkopu pro šachtu je nutné přivést gravitační nátok kanalizace z domu (lze provést i po montáži, před samotným napojením do kanalizačního řádu).

Do čerpací šachty lze vypouštět pouze odpadní vody z kuchyně, WC, koupelny a prádelny.

Do čerpací stanice nepatří štěrk, písek, kovové předměty, olej, tuky, jedy, ředidla, barvy, kyseliny, textilie, tkaniny, papírové pleny, vlhčené ubrousky, obaly, zbytky jídel a podobně.

PROVOD inženýrská společnost, s.r.o.
Bukov, V Podhájí 226/28
400 01 Ústí nad Labem
tel. : 475 201 580-1
fax. : 475 211 413
E-mail : provod@provod.cz

Na kanalizační přípojce od přepojení v DČJ až po napojení do stoky budou použity kanalizační roury **PE100 DN 50 SDR 11**.

Čistící kus: Na vnitřní kanalizaci napojeného objektu se doporučuje osadit na potrubí čistící kus, který umožní čištění přípojky v případě jejího ucpání.

Provedení přípojky: kanalizační přípojka bude budována výkopovou technologií. Potrubí bude ukládáno na zhutněné lože štěrkopísku tloušťky 150 mm frakce 0 – 8 mm bez ostrohranných částic. Obsyp potrubí bude proveden ze stejného materiálu do výšky 300 mm nad vrchol potrubí. Obsyp kolem potrubí se hutní po vrstvách tloušťky nejvýše 300mm vždy po obou stranách potrubí. Hutnění se provádí po vrstvách, ručně nebo lehkými dusadly. Při hutnění je nutno dbát na to, aby se potrubí nedeformovalo, nepoškodilo a výškově nebo stranově nepohnulo. Zbylá část rýhy bude zasypána výkopovým materiálem, který bude hutněn po vrstvách o výšce 200 mm. Doporučené míry zhutnění jsou uvedeny níže viz Tab. 1.

Tab. 1 – Doporučené míry zhutnění pro obsyp a zásyp tlakového potrubí

Typ plochy	Max. zatížení [t]	Míra zhutnění zeminy [%PS]		Poznámka
		Soudržné	Nesoudržné	
Plochy bez zatížení		85	88	Trávníky, předzahrádky atp.
Plochy mírně zatížené A 15	1,5	87	90	Občasný pojezd osobními vozy
Plochy středně zatížené B 125	12,5	89	92	Občasný pojezd těžšími vozidly
Plochy vysoko zatížené D 400	40	92	95	Místní a státní komunikace

Povrch bude uveden do původního stavu. V místech pod pojízdnou plochou, kde je krytí potrubí menší než 0,8 m, je nutno kanalizační potrubí obetonovat betonem C12/15.

Pokud se při otevření rýhy zjistí vysoká hladina podzemní vody, bude nutné pod pískové lože přidat drenážní vrstvu ze štěrku frakce 16 – 32 mm tloušťky 200 mm pro odvod prosáklých vod.

Při křížení kanalizačního potrubí s inženýrskými sítěmi budou dodrženy zásady prostorového uspořádání dané normou ČSN 73 60 05.

Před vlastní realizací je nutno ověřit hloubku uložení kanalizace v místě napojení.

Před zahájením výkopových prací budou dodavatelem vytyčeny veškeré stávající podzemní inženýrské sítě, aby nedošlo k jejich narušení v průběhu výstavby. **V těsné blízkosti podzemních inženýrských sítí, budou výkopy prováděny ručně.**

PROVOD inženýrská společnost, s.r.o.
Bukov, V Podhájí 226/28
400 01 Ústí nad Labem
tel. : 475 201 580-1
fax. : 475 211 413
E-mail : provod@provod.cz

Ochranná pásma inženýrských sítí:

Název inženýrské sítě	Ochranné pásmo [m]	Poznámka
Vodovodní a kanalizační potrubí do DN 500 (od vnějšího líce)	1,5	Zákon č. 274/2001 Sb.
Vodovodní a kanalizační potrubí nad DN 500 (od vnějšího líce)	2,5	Zákon č. 274/2001 Sb.
Teplovody (od vnějšího líce)	2,5	Zákon č. 458/2000 Sb.
STL plynovod v zastavěném území obce (od vnějšího líce)	1,0	Zákon č. 458/2000 Sb.
STL plynovod mimo zastavěné území obce (od vnějšího líce)	4,0	Zákon č. 458/2000 Sb.
VTL plynovod (od vnějšího líce)	4,0	Zákon č. 458/2000 Sb.
Kabely el. vedení NN do 1kV	1,0	Zákon č. 458/2000 Sb.
Nadzemní el. vedení VN nad 1kV do 35 kV - vodiče bez izolace	7,0	Zákon č. 458/2000 Sb.
Nadzemní el. vedení VN nad 1kV do 35 kV - s izolací základní	2,0	Zákon č. 458/2000 Sb.
Nadzemní el. vedení VN nad 1kV do 35 kV - závěsná kabelová vedení	1,0	Zákon č. 458/2000 Sb.
Nadzemní el. vedení VN nad 35 kV do 110 kV vč.	12,0	Zákon č. 458/2000 Sb.
Nadzemní el. vedení VN nad 110 kV do 220 kV vč.	15,0	Zákon č. 458/2000 Sb.
Nadzemní el. vedení VN nad 220 kV do 400 kV vč.	20,0	Zákon č. 458/2000 Sb.
Nadzemní el. vedení VN nad 400 kV vč.	30,0	Zákon č. 458/2000 Sb.
Závěsné kabelové vedení 110 kV	2,0	Zákon č. 458/2000 Sb.
Zařízení vlastní telekomunikační sítě - závěsné	1,0	Zákon č. 458/2000 Sb.
Podzemní telekomunikační vedení (po stranách krajního vedení)	1,5	Zákon č. 127/2005 Sb.
Dálnice (od osy přilehlého pruhu) + do výšky 50 m	100,0	Zákon č. 13/1997 Sb.
Krajská komunikace I. třídy	50,0	Zákon č. 13/1997 Sb.
Krajská komunikace II. a III. třídy	15,0	Zákon č. 13/1997 Sb.
Dráha celostátní a regionální od osy krajní koleje (min. od obvodu dráhy)	60 m (30 m)	Zákon č. 266/1994 Sb.

Poku není uvedeno jinak jsou myšlena ochranná pásma od osy na obě strany uvedených sítí.

Zhotovitel je povinen před zásypem trubního vedení kanalizační přípojky pozvat ke kontrole oprávněného pracovníka provozovatele kanalizace.

Po dobu výstavby budou dodržovány veškeré předpisy a vyhlášky týkající se bezpečnosti práce a ochrany zdraví na pracovišti.

Dispoziční řešení trasy kanalizační přípojky a revizních šachet, vč. spádových poměrů, je patrné z listu kanalizační přípojky a podélného profilu, který je součástí této dokumentace.

4. Výpočet množství vod

Splaškové odpadní vody: výpočet předpokládá specifickou produkci odpadních vod dle Přílohy č. 12 k vyhlášce č. 428/2001 Sb. v rozsahu 80 až 96 l/os/den na jednoho obyvatele domu. Při počtu 1 obyvatele v rodinném domě se množství splaškových odpadních vod z jedné kanalizační přípojky bude pohybovat v rozsahu 0,08 až 0,096 m^3/den, což představuje množství 29,2 až 35,04 m^3/rok.

Dešťové odpadní vody: nebudou svedeny do nové kanalizace.

Dešťové vody ze střechy budovy a přilehlého soukromého pozemku se doporučuje likvidovat na místě jejich zasakováním, případně akumulací a pozdějším využitím. Pokud je to technicky možné, lze dešťové vody napojit do dešťové kanalizace.

PROVOD inženýrská společnost, s.r.o.
Bukov, V Podhájí 226/28
400 01 Ústí nad Labem
tel. : 475 201 580-1
fax. : 475 211 413
E-mail : provod@provod.cz

5. Nakládání s odpady

S odpady, které vzniknou během stavby, musí být nakládáno ve smyslu §9a *Hierarchie způsobu nakládání s odpady* zákona č. 185/2001 sb.:

a) Předcházení vzniku odpadů,
b) Příprava k opětovnému použití
c) Recyklace odpadů
d) Jiné využití odpadů, například energetické využití,
e) Odstranění odpadů.

Během výstavby kanalizační přípojky mohou vzniknout následující kategorie odpadů z hlediska zákonu o odpadech č.185/2001 Sb. a katalogu odpadů č. 93/2016 Sb.:

17 01 Beton, cihly, tašky a keramika –<u>0,0t</u>

17 01 01 Beton
17 01 02 Cihly
17 01 07 Směsi nebo oddělené frakce betonu, cihel, tašek a keramických výrobků neuvedené pod číslem 17 01 06

17 02 Dřevo, sklo a plasty – <u>0,001t</u>

17 02 03 Plasty

17 03 Asfaltové směsi, dehet a výrobky z dehtu – <u>0,1t</u>

17 03 02 Asfaltové směsi neuvedené pod číslem 17 03 01

17 05 Zemina (včetně vytěžené zeminy z kontaminovaných míst), kamení a vytěžená hlušina – <u>11,7t</u>

17 05 04 Zemina a kamení neuvedené pod číslem 17 05 03

Stavba po dokončení nebude zatěžovat okolí vypouštěním škodlivých látek do ovzduší.

Odpady vzniklé během výstavby budou uloženy na skládce stavebních odpadů. Před předáním odpadů oprávněné osobě budou odpady soustřeďovány utříděné podle jednotlivých druhů a kategorií a zabezpečeny před znehodnocením, odcizením nebo únikem.

6. Výpis dotčených pozemků

Část kanalizační přípojky na soukromém pozemku	:	st. 127, 200/22
Část kanalizační přípojky na veřejném pozemku:	:	558/1

PROVOD inženýrská společnost, s.r.o.
Bukov, V Podhájí 226/28
400 01 Ústí nad Labem
tel. : 475 201 580-1
fax. : 475 211 413
E-mail : provod@provod.cz

7. Délka kanalizační přípojky

Část kanalizační přípojky na soukromém pozemku	:	10,7 m
Část kanalizační přípojky na veřejném pozemku:	:	5,1 m
Celková délka kanalizační přípojky:		**15,8 m**

V Ústí nad Labem

Bc. Petr Hotěk
Rev. 1 - Kateřina Plichtová

PROVOD inženýrská společnost, s.r.o.
Bukov, V Podhájí 226/28
400 01 Ústí nad Labem
tel. : 475 201 580-1
fax. : 475 211 413
E-mail : provod@provod.cz

LIST KANALIZAČNÍ PŘÍPOJKY

OBEC: DYMOKURY

Předpok. staničení stoka B2 77,5 m

ČÍSLO DOMU: 47

MAJITEL: Vladimír Hudeček, Svídnice 47, 28901 Dymokury

VÝPIS MATERIÁLU :

1) Kanalizační roura z PE DN 50
   L = 15,8 m
2) Domovní čerpací jímka

LEGENDA :


- KANALIZAČNÍ PŘÍPOJKA - SOUKROMÁ ČÁST
- KANALIZAČNÍ PŘÍPOJKA - VEŘEJNÁ ČÁST
- GRAVITAČNÍ KANALIZACE
- VODOVOD
- STÁVAJÍCÍ DEŠŤOVÁ KANALIZACE
- SDĚLOVACÍ VEDENÍ PODZEMNÍ
- VEDENÍ ELEKTRO
- RŠ revizní šachta DN 400
- DČJ domovní čerpací jímka

POZNÁMKA :

Dojde k čeprpání z původní jímky přímo do šachty na stoce B2. Čerpáno bude z hloubky −0,4m pod terénem. Předpokládané výškové umístění − viz podélný profil.

DO KANALIZAČNÍ PŘÍPOJKY NESMĚJÍ JÍT DEŠŤOVÉ VODY !!!

SITUACE 1 : 250

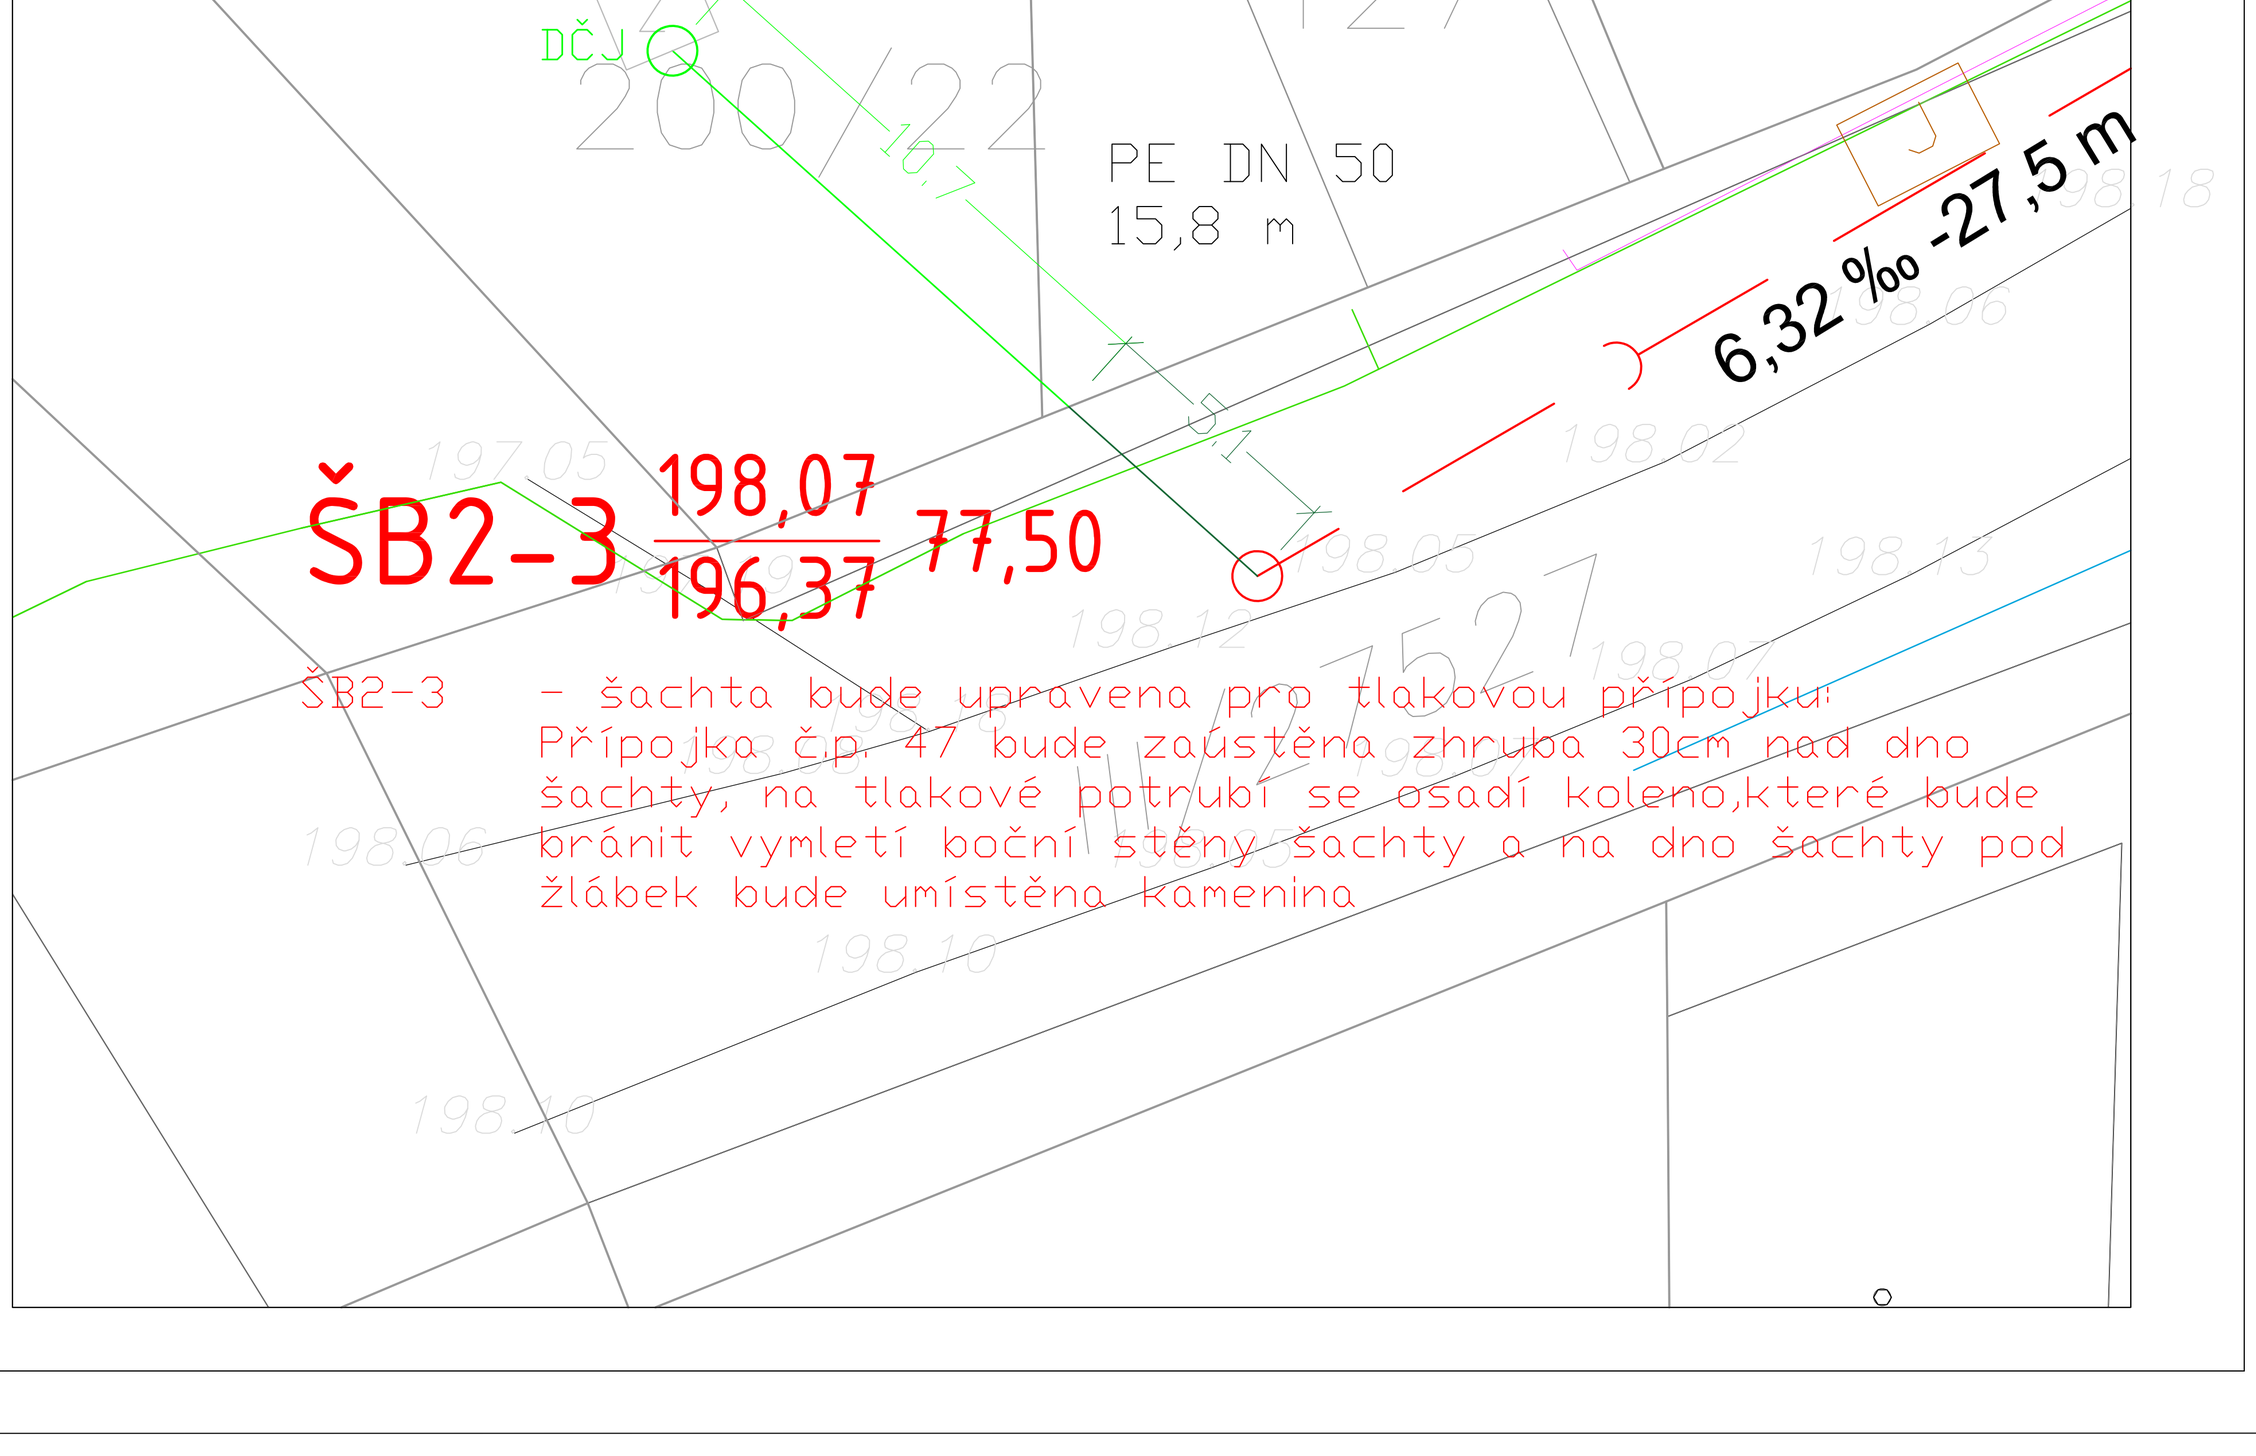

KATASTRÁLNÍ MAPA

1 : 500

29/1
29/2
č.p.41
27
č.p.20
26
555/2
31
826
24
č.p.18
200/2
23
č.p.17
200/87
22
č.p.16
č.p.47
200/22
127
ČS1
558/1
III/27527
LB1
kalník
16
66/4
č.p.12
17
18
č.p.54
148/1
č.p.13
19
č.p.14
20
818
č.p.42
126/1
67/1
č.p.59
21/2
č.p.50
131
69
149
č.p.55
72/5
č.p.51
130
č.p.60
156
72/6
č.p.56
152
68/7
68/1
70/1
72/7
161
č.p.63
166
č.p.36
163
č.p.64
72/8
72/10

LEGENDA

KANALIZAČNÍ PŘÍPOJKA

KANALIZAČNÍ PŘÍPOJKA – OCHRANNÉ PÁSMO


KANALIZACE ŠPLAŠKOVÁ

1,2 SOUSEDNÍ POZEMEK

KATASTRY	Dymokury – část Svídnice		
PARCELNÍ ČÍSLA	47		
DRUH POVRCHU	Nezpevněný		
VZDÁLENOSTI ŠACHET	9.69	6.11	
OZNAČENÍ ŠACHET	ČERPACÍ STANICE WAVIN 400	RŠ 400 WAVIN 400	z WAVIN 400

SMĚROVÉ POMĚRY

MĚŘÍTKA 1:200/100

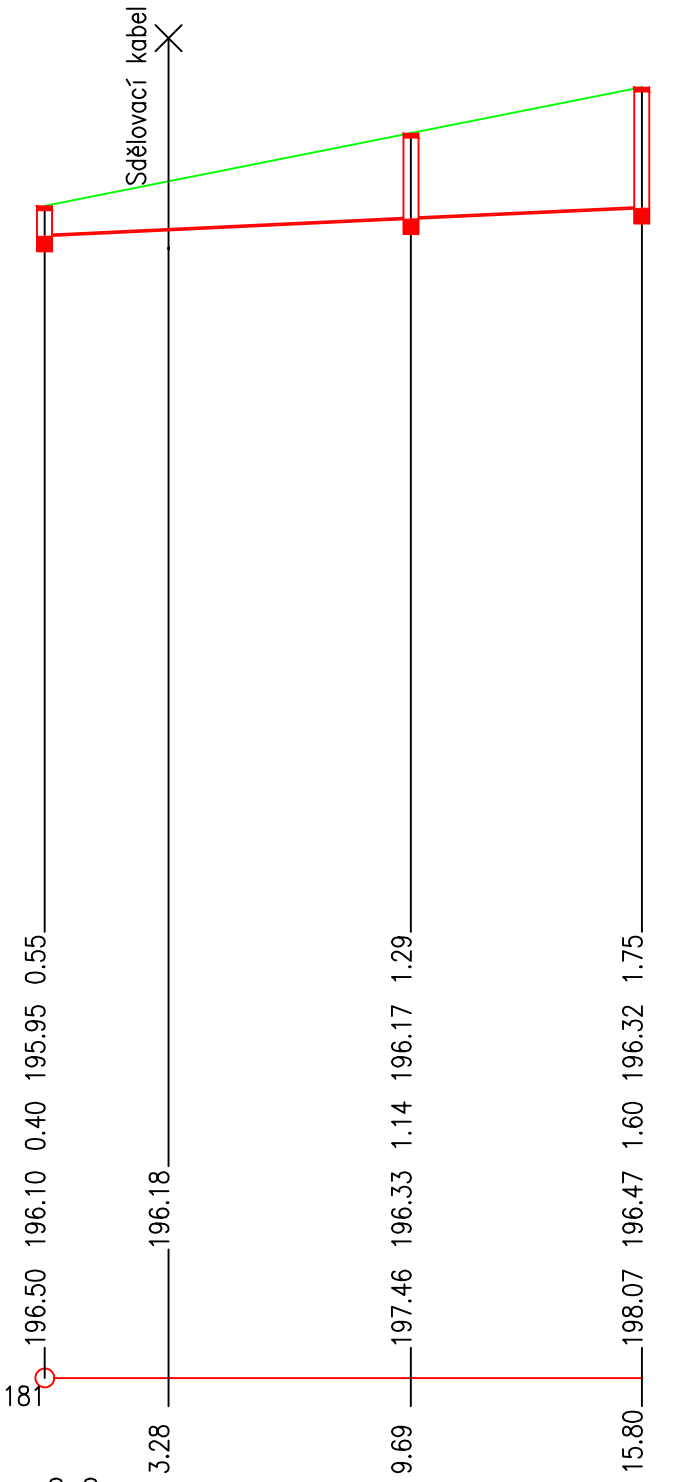


0.0

STANIČENÍ [km/m]	
PROFIL[mm]–MATERIÁL–DÉLKA[m]	DN50–WAVIN KG PVC–15.80
SKLON[promile]–DÉLKA[m]	23.4–15.80
ULOŽENÍ	Pískové lože 120°, obsyp pískem 300 mm
KAPACITNÍ PRŮTOK[l/s]–RYCHLOST[m/s]	ČERPÁNO
SKUTEČNÝ PRŮTOK[l/s]–RYCHLOST[m/s]	

Informace o pozemku

Parcelní číslo:	st. 127
Obec:	Dymokury [537128]
Katastrální území:	Svídnice u Dymokur [760684]
Číslo LV:	261
Výměra [m^2]:	162
Typ parcely:	Parcela katastru nemovitostí
Mapový list:	
Určení výměry:	Graficky nebo v digitalizované mapě
Druh pozemku:	zastavěná plocha a nádvoří

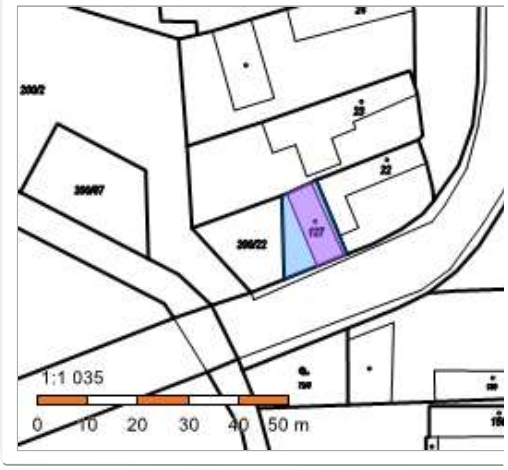

Součástí je stavba

Budova s číslem popisným:	Svídnice [160687]; č. p. 47; rodinný dům
Stavba stojí na pozemku:	p. č. st. 127
Stavební objekt:	č. p. 47
Adresní místa:	č. p. 47

Vlastníci, jiná oprávnění

Vlastnické právo	Podíl
Hudeček Vladimír, Svídnice 47, 28901 Dymokury	

Způsob ochrany nemovitosti

Nejsou evidovány žádné způsoby ochrany.

Seznam BPEJ

Parcela nemá evidované BPEJ.

Omezení vlastnického práva

Nejsou evidována žádná omezení.

Jiné zápisy

Nejsou evidovány žádné jiné zápisy.

Řízení, v rámci kterých byl k nemovitosti zapsán cenový údaj

Více informací k cenovým údajů naleznete v k aplikaci.

Nemovitost je v územním obvodu, kde státní správu katastru nemovitostí ČR vykonává Katastrální úřad pro Středočeský kraj, Katastrální pracoviště Nymburk

Zobrazené údaje mají informativní charakter. Platnost k 20.09.2020 17:00:00.

© 2004 - 2020 Český úřad zeměměřický a katastrální

Verze aplikace 5.6.6 build 0

Informace o pozemku

Parcelní číslo:	200/22
Obec:	Dymokury [537128]
Katastrální území:	Svídnice u Dymokur [760684]
Číslo LV:	261
Výměra [m^2]:	220
Typ parcely:	Parcela katastru nemovitostí
Mapový list:	
Určení výměry:	Graficky nebo v digitalizované mapě
Druh pozemku:	zahrada



Vlastníci, jiná oprávnění

Vlastnické právo	Podíl
Hudeček Vladimír, Svídnice 47, 28901 Dymokury	

Způsob ochrany nemovitosti

Název
zemědělský půdní fond

Seznam BPEJ

BPEJ	Výměra
30700	10
36100	210

Omezení vlastnického práva

Nejsou evidována žádná omezení.

Jiné zápisy

Nejsou evidovány žádné jiné zápisy.

Řízení, v rámci kterých byl k nemovitosti zapsán cenový údaj

Více informací k cenovým údajů naleznete v k aplikaci.

Nemovitost je v územním obvodu, kde státní správu katastru nemovitostí ČR vykonává Katastrální úřad pro Středočeský kraj, Katastrální pracoviště Nymburk


Zobrazené údaje mají informativní charakter. Platnost k 20.09.2020 17:00:00.

© 2004 - 2020 Český úřad zeměměřický a katastrální

Verze aplikace 5.6.6 build 0

Informace o pozemku

Parcelní číslo:	558/1
Obec:	Dymokury [537128]
Katastrální území:	Svídnice u Dymokur [760684]
Číslo LV:	151
Výměra [m^2]:	14275
Typ parcely:	Parcela katastru nemovitostí
Mapový list:	
Určení výměry:	Graficky nebo v digitalizované mapě
Způsob využití:	silnice
Druh pozemku:	ostatní plocha

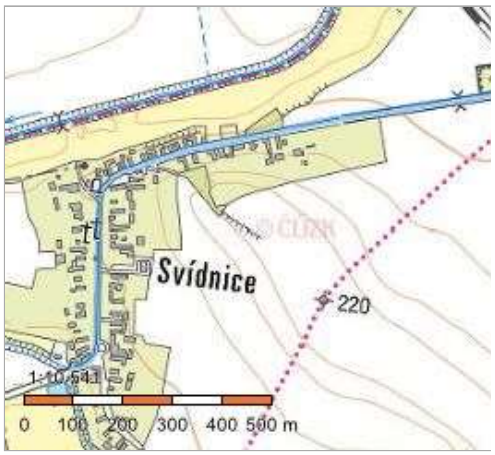

Vlastníci, jiní oprávnění

Vlastnické právo	Podíl
Středočeský kraj, Zborovská 81/11, Smíchov, 15000 Praha 5	
Hospodaření se svěřeným majetkem kraje	Podíl
Krajská správa a údržba silnic Středočeského kraje, příspěvková organizace, Zborovská 81/11, Smíchov, 15000 Praha 5	

Způsob ochrany nemovitosti

Nejsou evidovány žádné způsoby ochrany.

Seznam BPEJ

Parcela nemá evidované BPEJ.

Omezení vlastnického práva

Typ
Věcné břemeno zřizování a provozování vedení

Jiné zápisy

Typ
Změna výměr obnovou operátu

Řízení, v rámci kterých byl k nemovitosti zapsán cenový údaj

Nemovitost je v územním obvodu, kde státní správu katastru nemovitostí ČR vykonává Katastrální úřad pro Středočeský kraj, Katastrální pracoviště Nymburk

Zobrazené údaje mají informativní charakter. Platnost k 20.09.2020 17:00:00.

© 2004 - 2020 Český úřad zeměměřický a katastrální

Verze aplikace 5.6.6 build 0