2

HLAVNÍ VÝKRES - ÚP DYMOKURY

2 **1 : 5 000**

ÚP DYMOKURY - čistopis

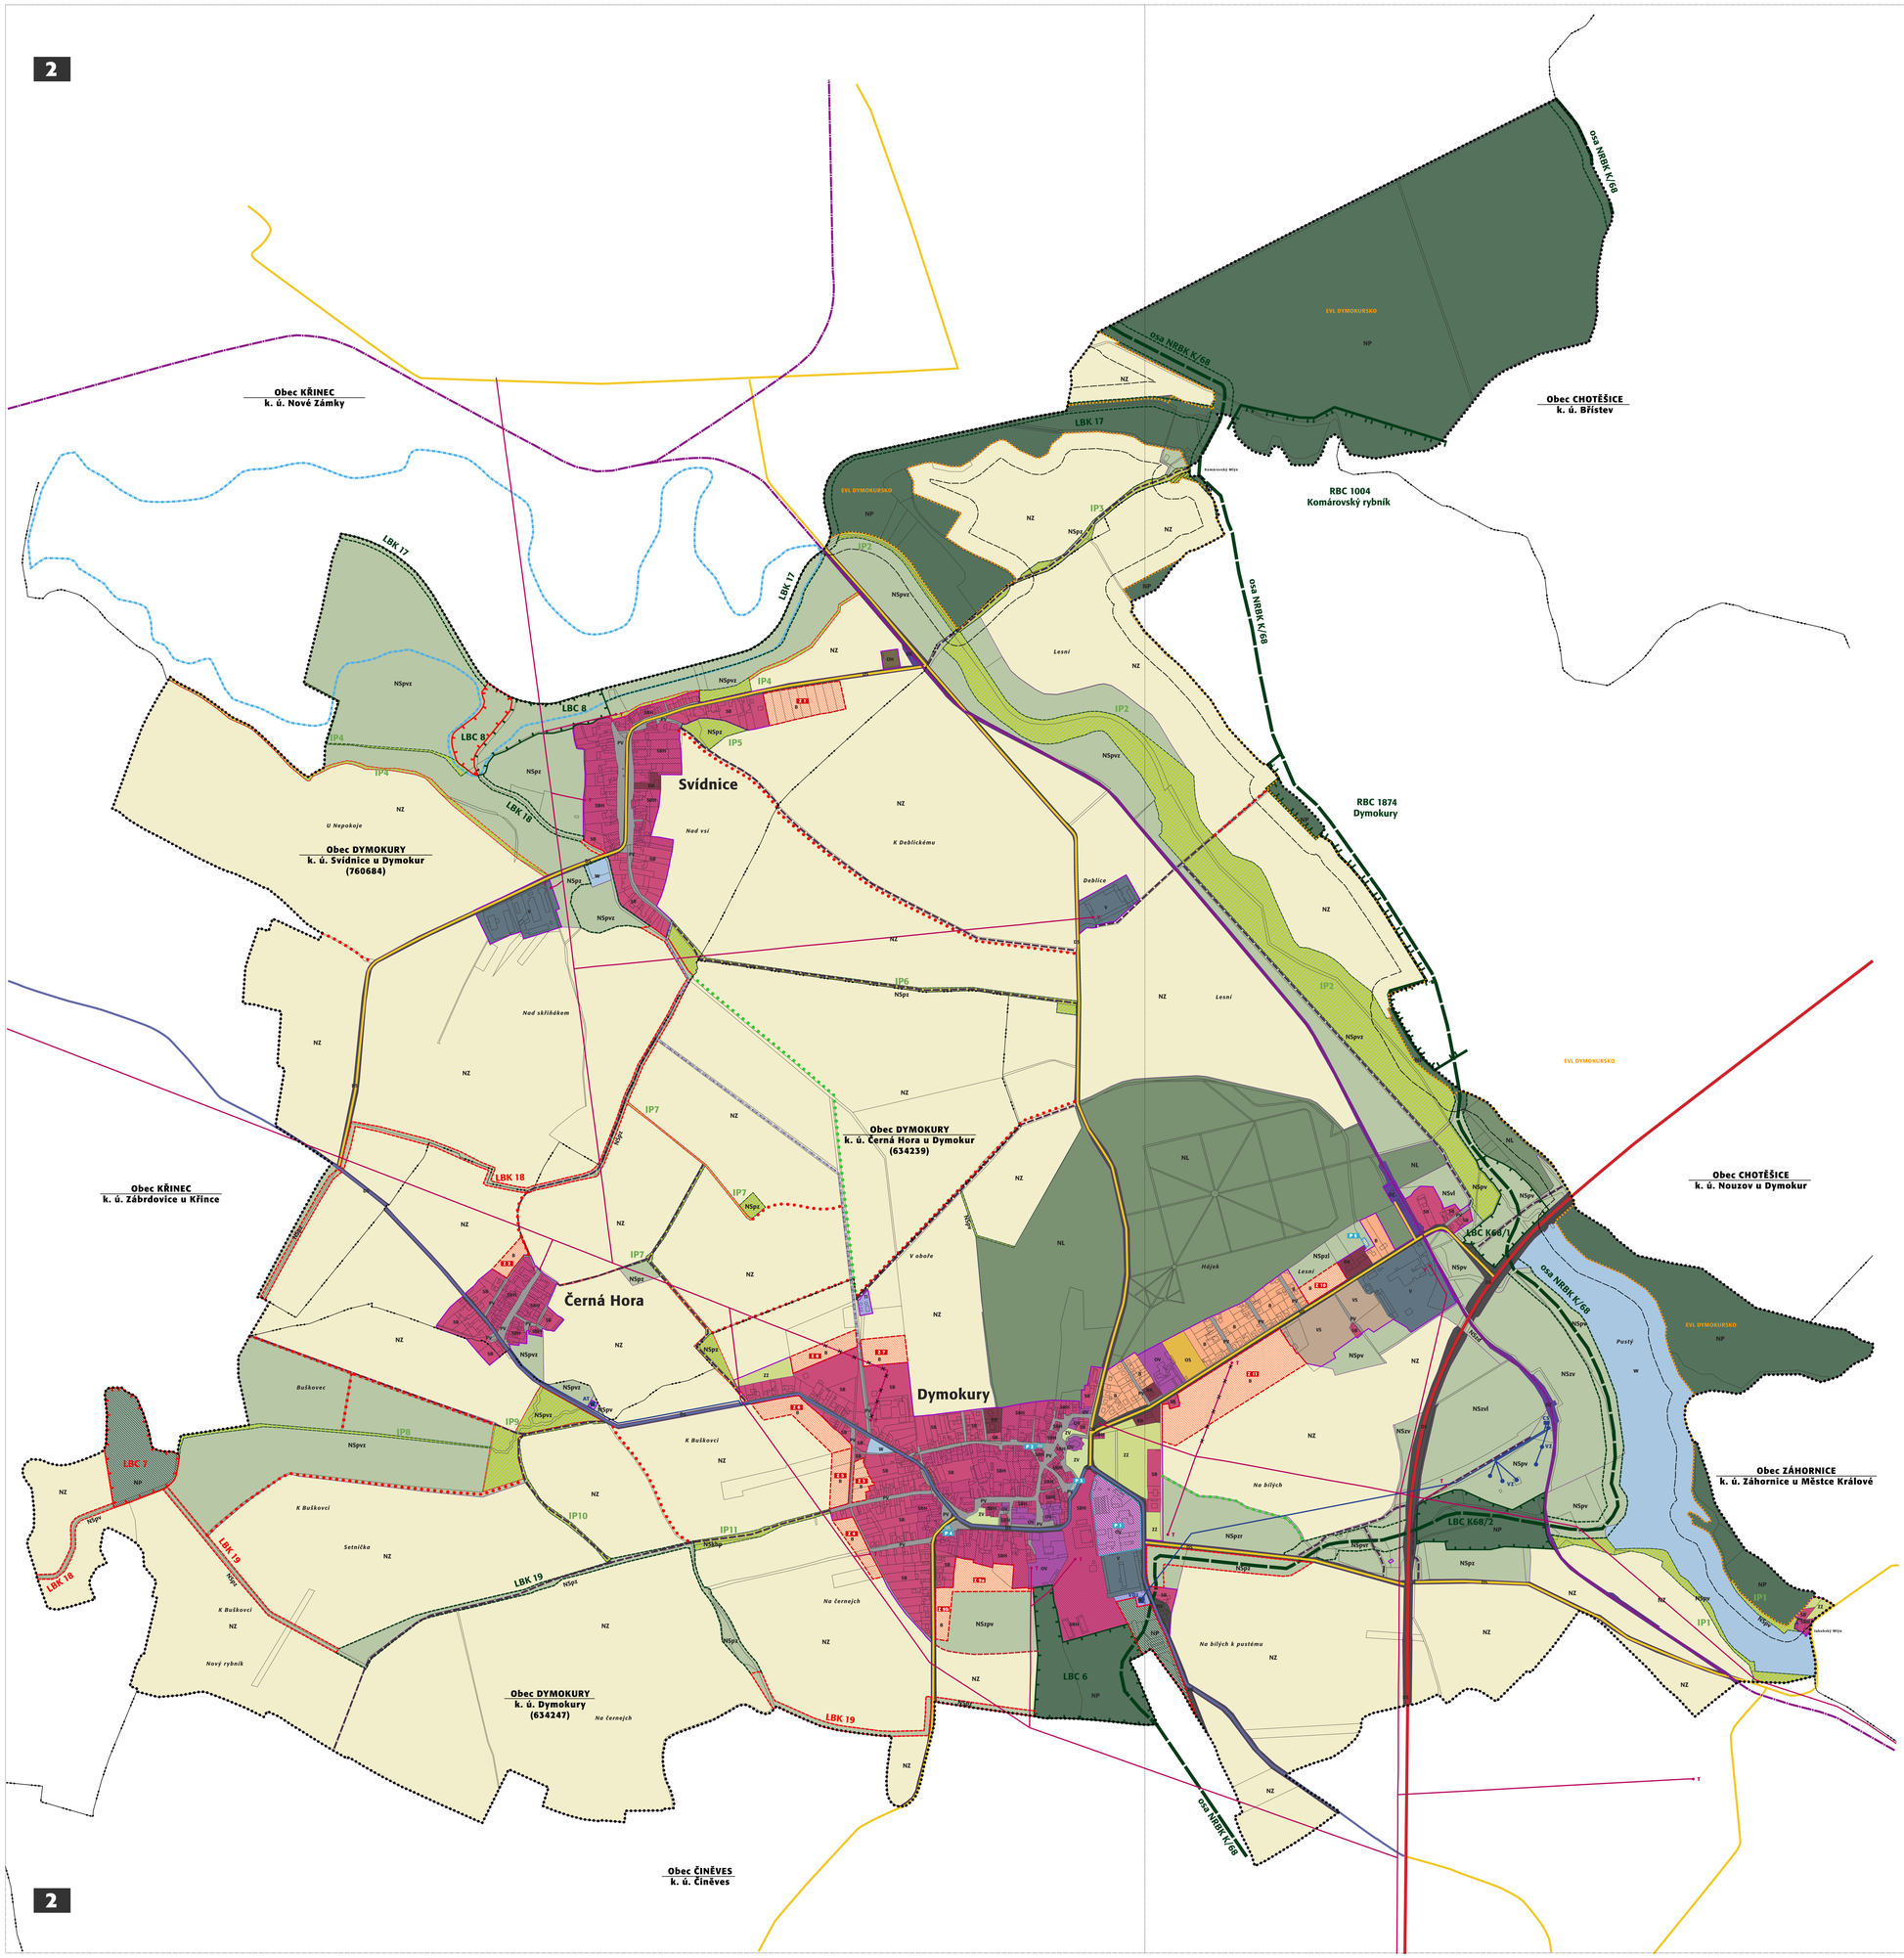

základní členění území

- řešené území (Obec Dymokury - k.ú. Dymokury, k.ú. Svídnice u Dymokur, k.ú. Černá Hora u Dymokur - okres Nymburk, Středočeský kraj)
- katastrální území
- hranice zastavěného území (ZÚ) k 2.3.2008
- hranice ploch přestavby
- hranice zastavitelných ploch

plochy s rozdílným způsobem využití

stav	návrh	
SB		plochy smíšené obytné
SBH		plochy smíšené obytné - historické jádro
B	B	plochy bydlení
BR		plochy bydlení - bytové domy
OV	OV	plochy občanského vybavení
OS		plochy občanského vybavení - sport
OH		plochy občanského vybavení - hřbitovy
V		plochy výroby a skladování
VS		plochy smíšené výrobní
DS		plochy dopravní infrastruktury - silniční doprava
DZ		plochy dopravní infrastruktury - drážní doprava
TI		plochy technické infrastruktury
PV	PV	plochy veřejných prostranství
ZV		plochy veřejných prostranství - veřejná zeleň
W		plochy vodní a vodohospodářské
NZ		plochy zemědělské
ZZ		plochy zemědělské - zastavěné území
NL		plochy lesní
NP	NP	plochy přírodní
NS	NS	plochy smíšené nezastavěného území

(index přípustných funkcí: p - přírodní; v - vodohospodářská; z - zemědělská; l - lesní; kh - kulturněhistorická; d - dopravní; r - rekreační)

koncepce dopravní infrastruktury

- silnice I.třídy
- silnice II.třídy
- silnice III.třídy
- dráha regionální

koncepce technické infrastruktury

- trasa nadzem. vedení VN 22 kV
- trasa nadzem. vedení VN 22 kV navržená ke zrušení
- T distribuční trafostanice
- VDJ zemní vodojem
- CS čerpací stanice vodárenská
- VZ jímací zařízení veřejného vodovodu
- AT stanice Černá Hora
- řady veřejného vodovodu (vně ZÚ)

koncepce uspořádání krajiny

- evropsky významná lokalita Dymokursko
- ochranné pásmo zvláště chráněného území
- osa nadregionálního biokoridoru (NRBK)
- hranice ochranné zóny NRBK
- regionální biocentrum (RBC)
- lokální biocentrum funkční (LBC)
- lokální biocentrum navržené k založení (LBC)
- lokální biokoridor funkční (LBK)
- lokální biokoridor navržený k založení (LBK)
- interakční prvek funkční (IP)
- interakční prvek navržený (IP)
- liniová zeleň
- prostupnost krajiny - účelové komunikace
- hranice Q_{100} záplavového území Štítarského potoka
- polder Nepokoj

Záznam o účinnosti

správní orgán, který ÚP vydal

označení správního orgánu

číslo jednací

datum vydání

datum nabytí účinnosti

oprávněná úřední osoba pořizovatele

jméno a příjmení

funkce

razítko a podpis

projektant

Ing. arch. Michaela Šťáďerová

ateliér:
PAFF - architekti, s.r.o.

Ing. arch. Ladislav Bareš
Ing. arch. Michaela Šťáďerová
Ing. arch. Roman Šťáďer

Bulharská 17
101 00 Praha 10

spolupráce:
Ing. Milena Mrázková
Doc. Ing. Petr Sýkora, CSc.
Ing. Václav Pivoňka

PROSINEC 2008

Ing. arch. Michaela Šťáďerová
autorizovaný architekt ČKA 03 121

2